




DETALHE DO SANITÁRIO MASCULINO 1
ESC 1:25

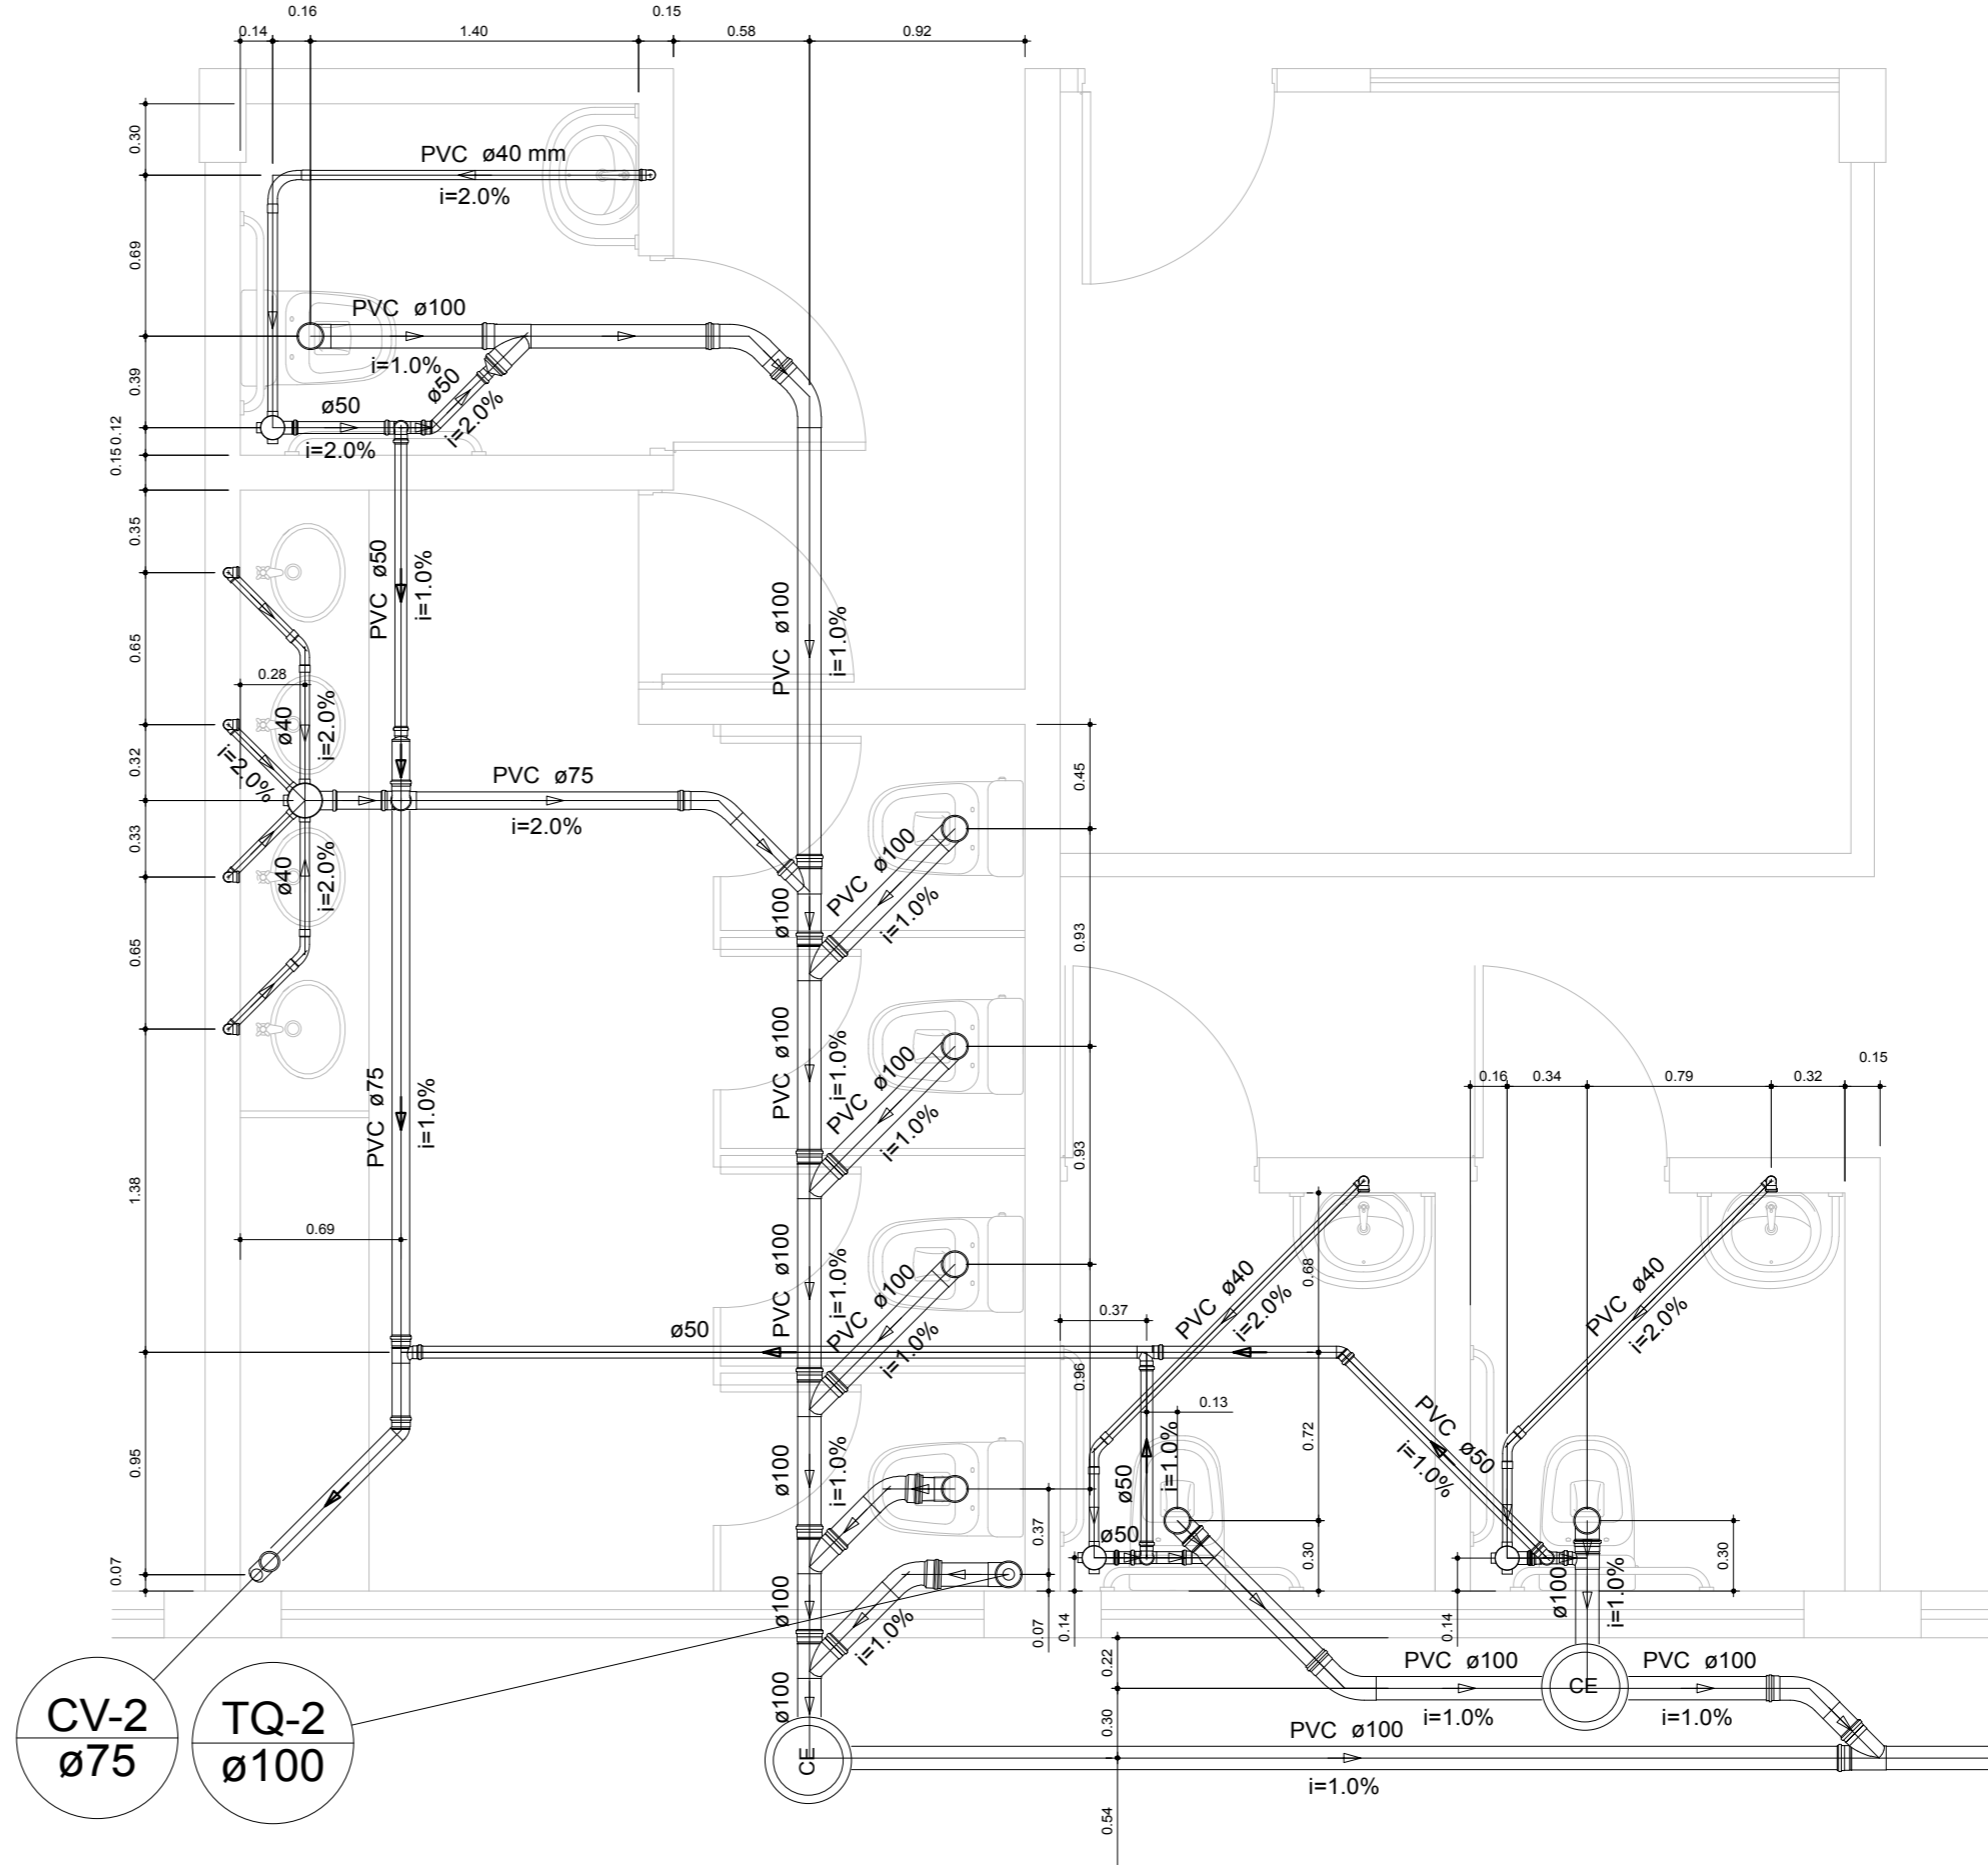


DETALHE DO SANITÁRIO FEMININO 1
ESC 1:25

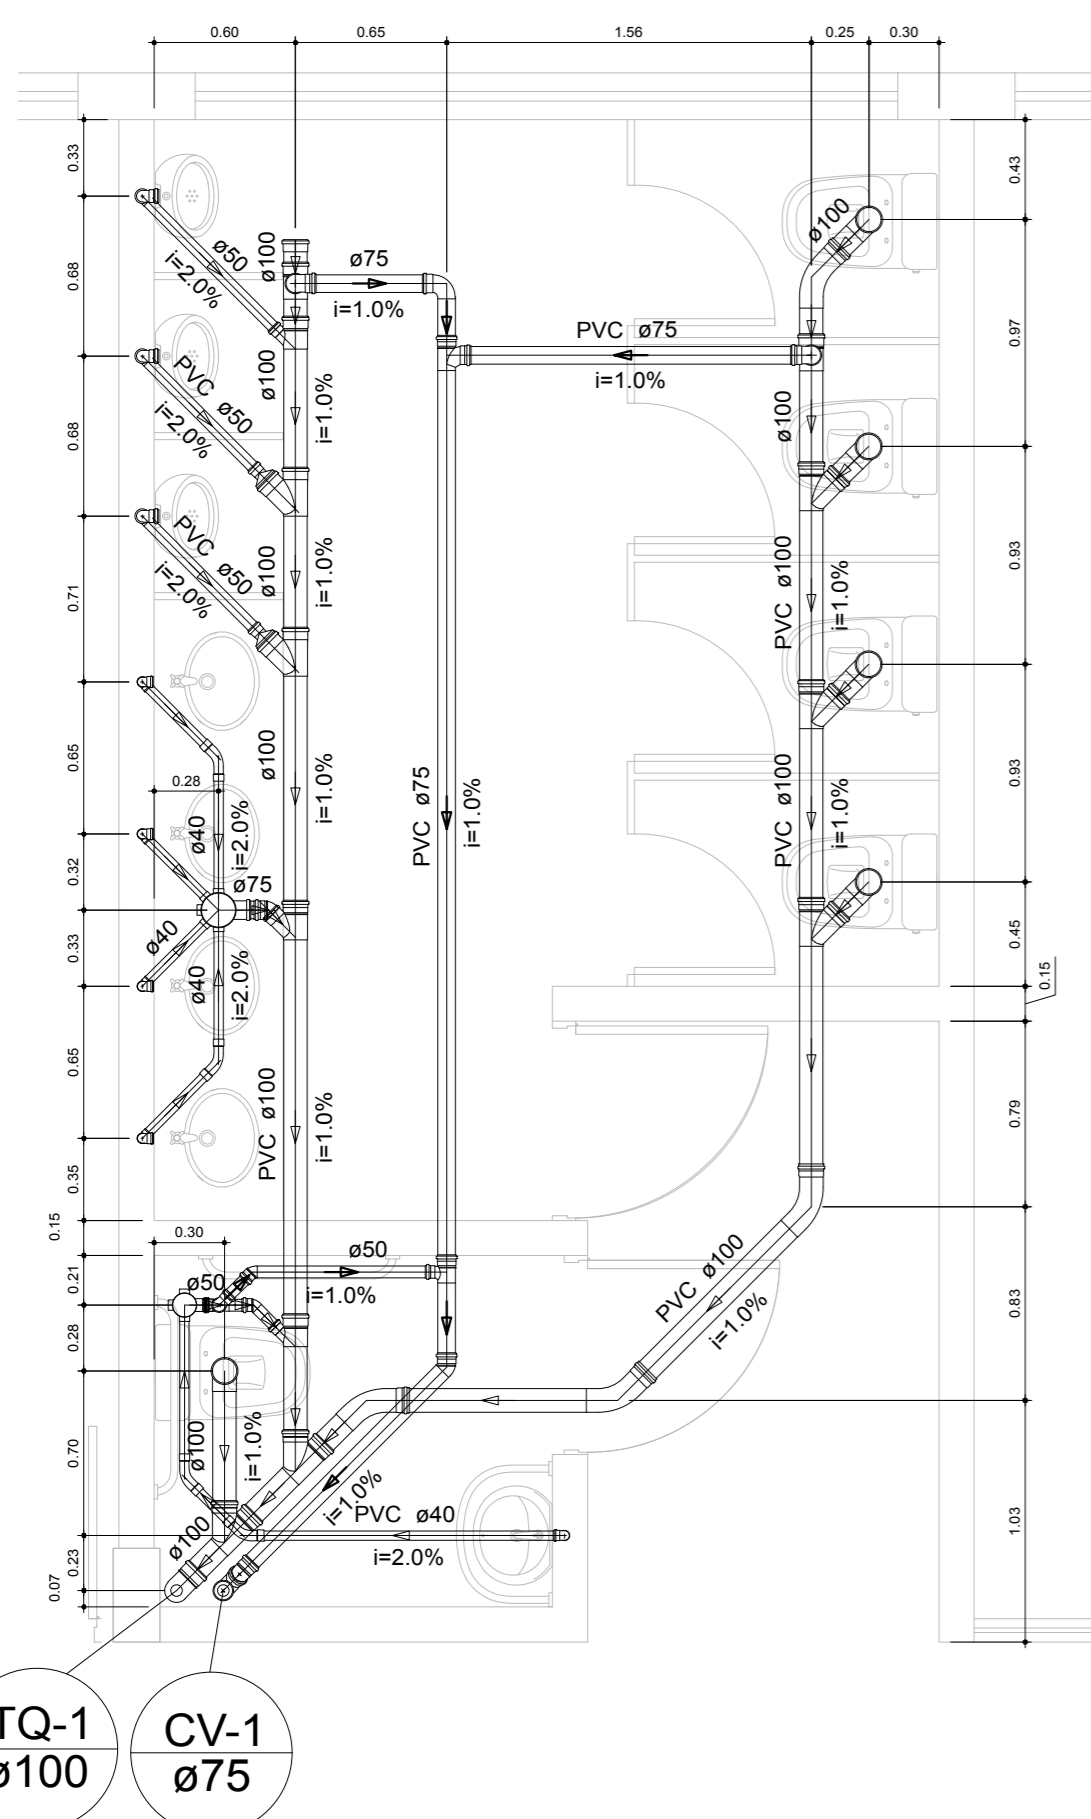

DETALHE DO SANITÁRIO MASCULINO 2
ESC 1:25

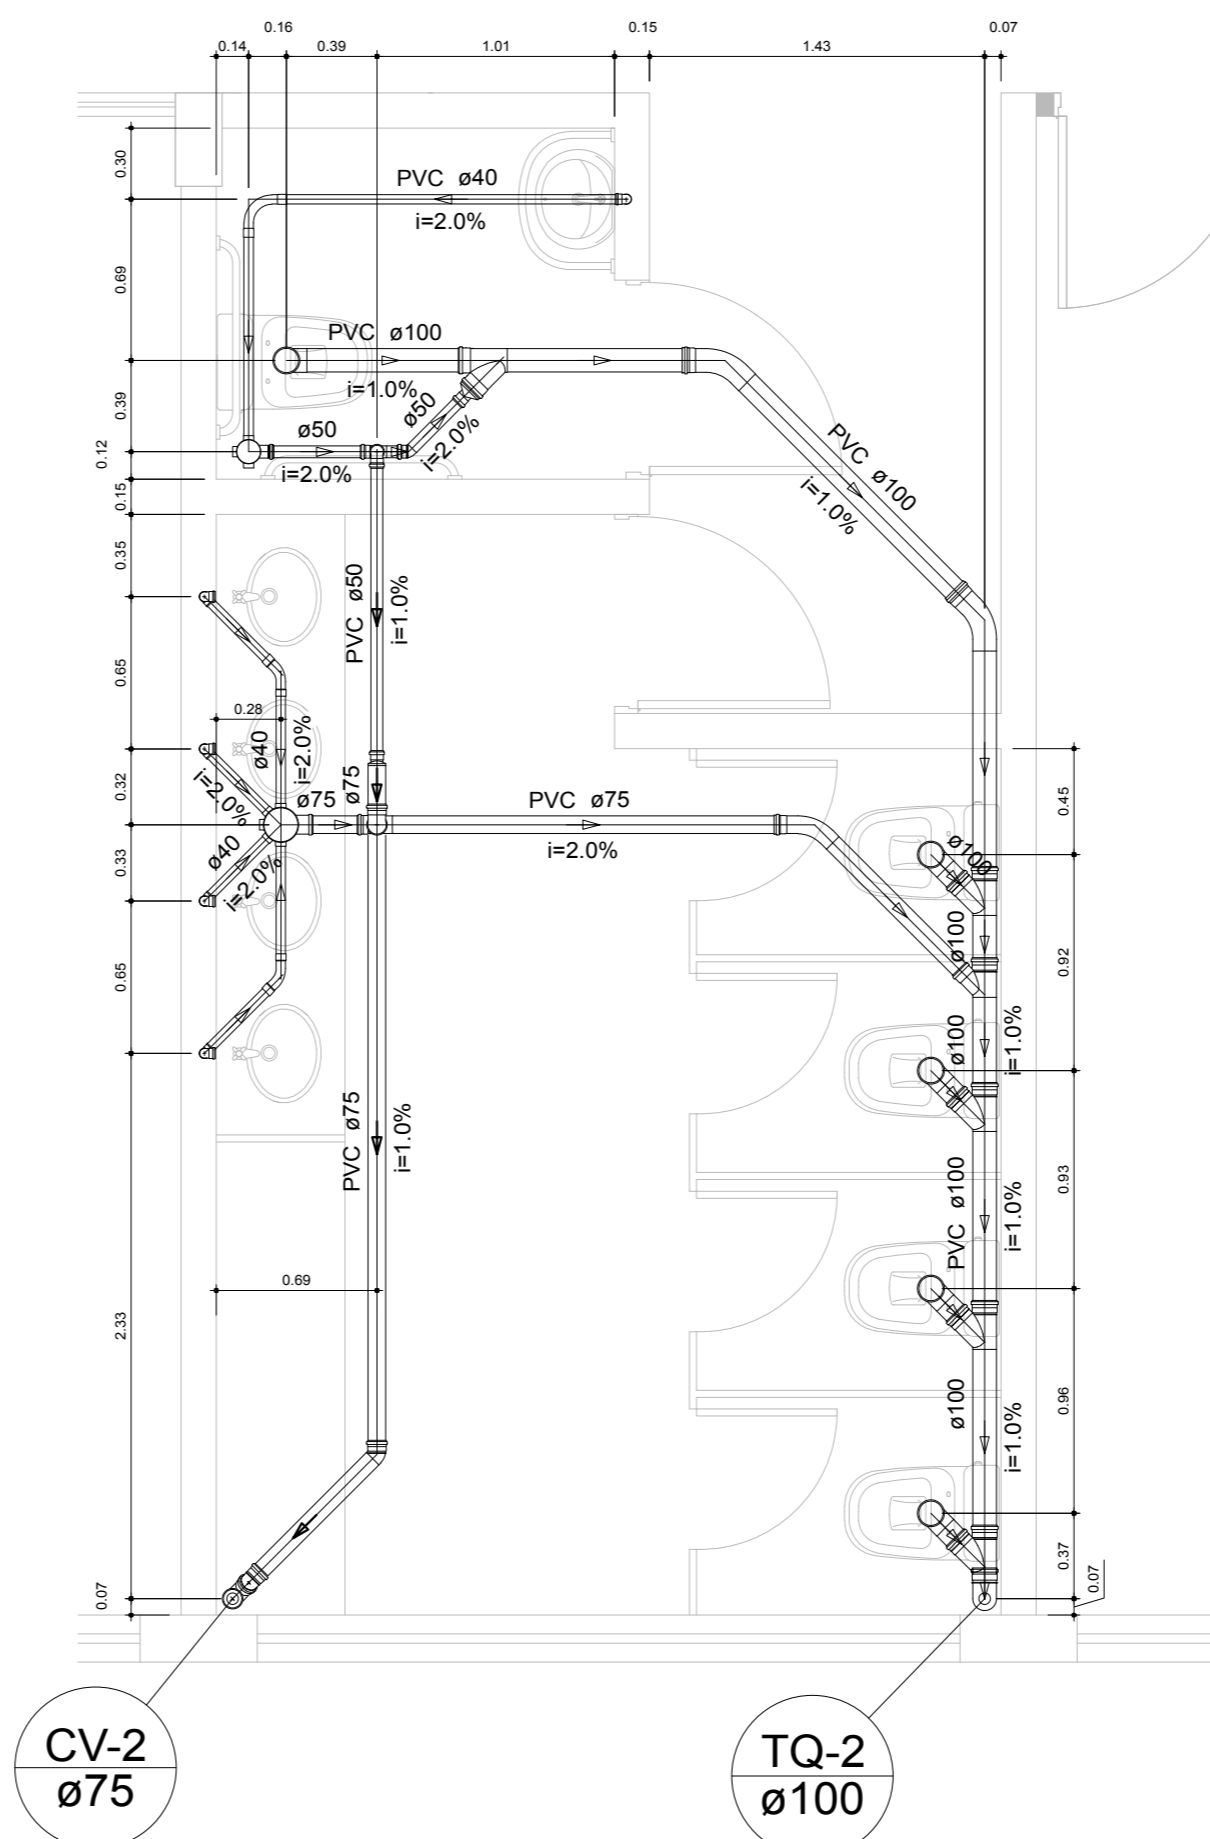

DETALHE DO SANITÁRIO FEMININO 2
ESC 1:25



Fundação Educacional do Município de Assis

FOLHA: 01/03

ASSUNTO: PROJETO HIDROSANITARIO BLOCO CIENCIAS DAS SAUDE

CONTEUDO: PROJETO ESGOTAMENTO SANITARIO

PROPRIETARIO: Fundação Educacional do Município de Assis
CNPJ: 09.169.015/0001-52

ENDEREÇO: Av. Getúlio Vargas, 1200 Vila Nova Santana - Assis/SP

LOCAL DA OBRA: Campus da Fundação Educacional do Município de Assis

CIDADE: Assis/SP

QUADRO DE AREAS		
ESPECIFICAÇÃO	AREA (m²)	%
1.1 Terço	1.544,40	
1.2 1º andar	1.544,40	
1.3 Reservatório água	48,91	
2 Total	3.137,71	

A APROVAÇÃO DO PROJETO NÃO IMPLICA NO RECONHECIMENTO DO DIREITO DE PROPRIEDADE DE TERRENO POR PARTE DA PREFEITURA.

DIRETOR EXECUTIVO E DIRETOR DA FEMa
PROF. MESTRE EDUARDO AUGUSTO VIELLA GONÇALVES

PRESIDENTE DA TRAMA
AFR. ARLDO JOSÉ DE ALMEIDA

AUTOR DO PROJETO
RENATA RICHIA FERREIRA DA SILVA
CAU AS6440-14

APROVAÇÕES