


PLANTA PAVIMENTO TÉRREO
ESCALA 1:100

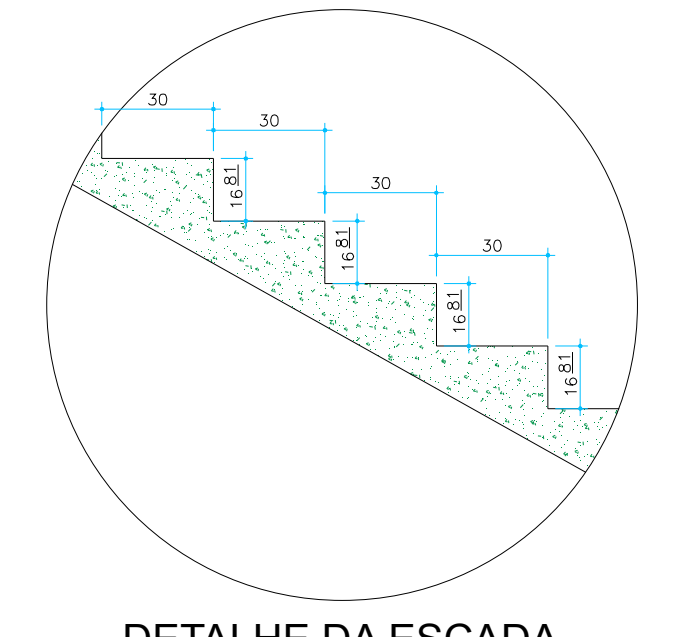


DETALHE DA ESCADA
ESCALA 1:20

LEGENDA

- PAREDE DE ALVENARIA
- PAREDE DE DRYWALL

TABELA DE ESQUADRAS

COD.	ESQUADRA	LARGURA	ALTURA	PERFIL	MATERIAL	MODELO	LARGURA
J1	JANELA	3,00	1,00	1,10	VIDRO TEMPERADO	CORRER	74
J2	JANELA	2,00	1,00	1,10	VIDRO TEMPERADO	FIXO	86
J3	JANELA	3,30	1,00	1,10	VIDRO TEMPERADO	FIXO	02
J4	JANELA	3,32	1,00	1,10	VIDRO TEMPERADO	FIXO	02
J5	JANELA	2,50	8,00		VIDRO TEMPERADO	FIXO	01
J6	JANELA	1,50	8,00		VIDRO TEMPERADO	FIXO	02
J7	JANELA	6,50	4,50		VIDRO TEMPERADO	CORRER	01
J8	JANELA	2,30	5,00		VIDRO TEMPERADO	FIXO	02
P1	PORTA	1,65	2,00		VIDRO TEMPERADO	ABRIR	11
P2	PORTA	0,80	2,10		MACEIRA	ABRIR	67
P3	PORTA	0,70	1,85		ALUMINIO	ABRIR	16
P4	PORTA	3,00	2,10		VIDRO TEMPERADO	ABRIR	08

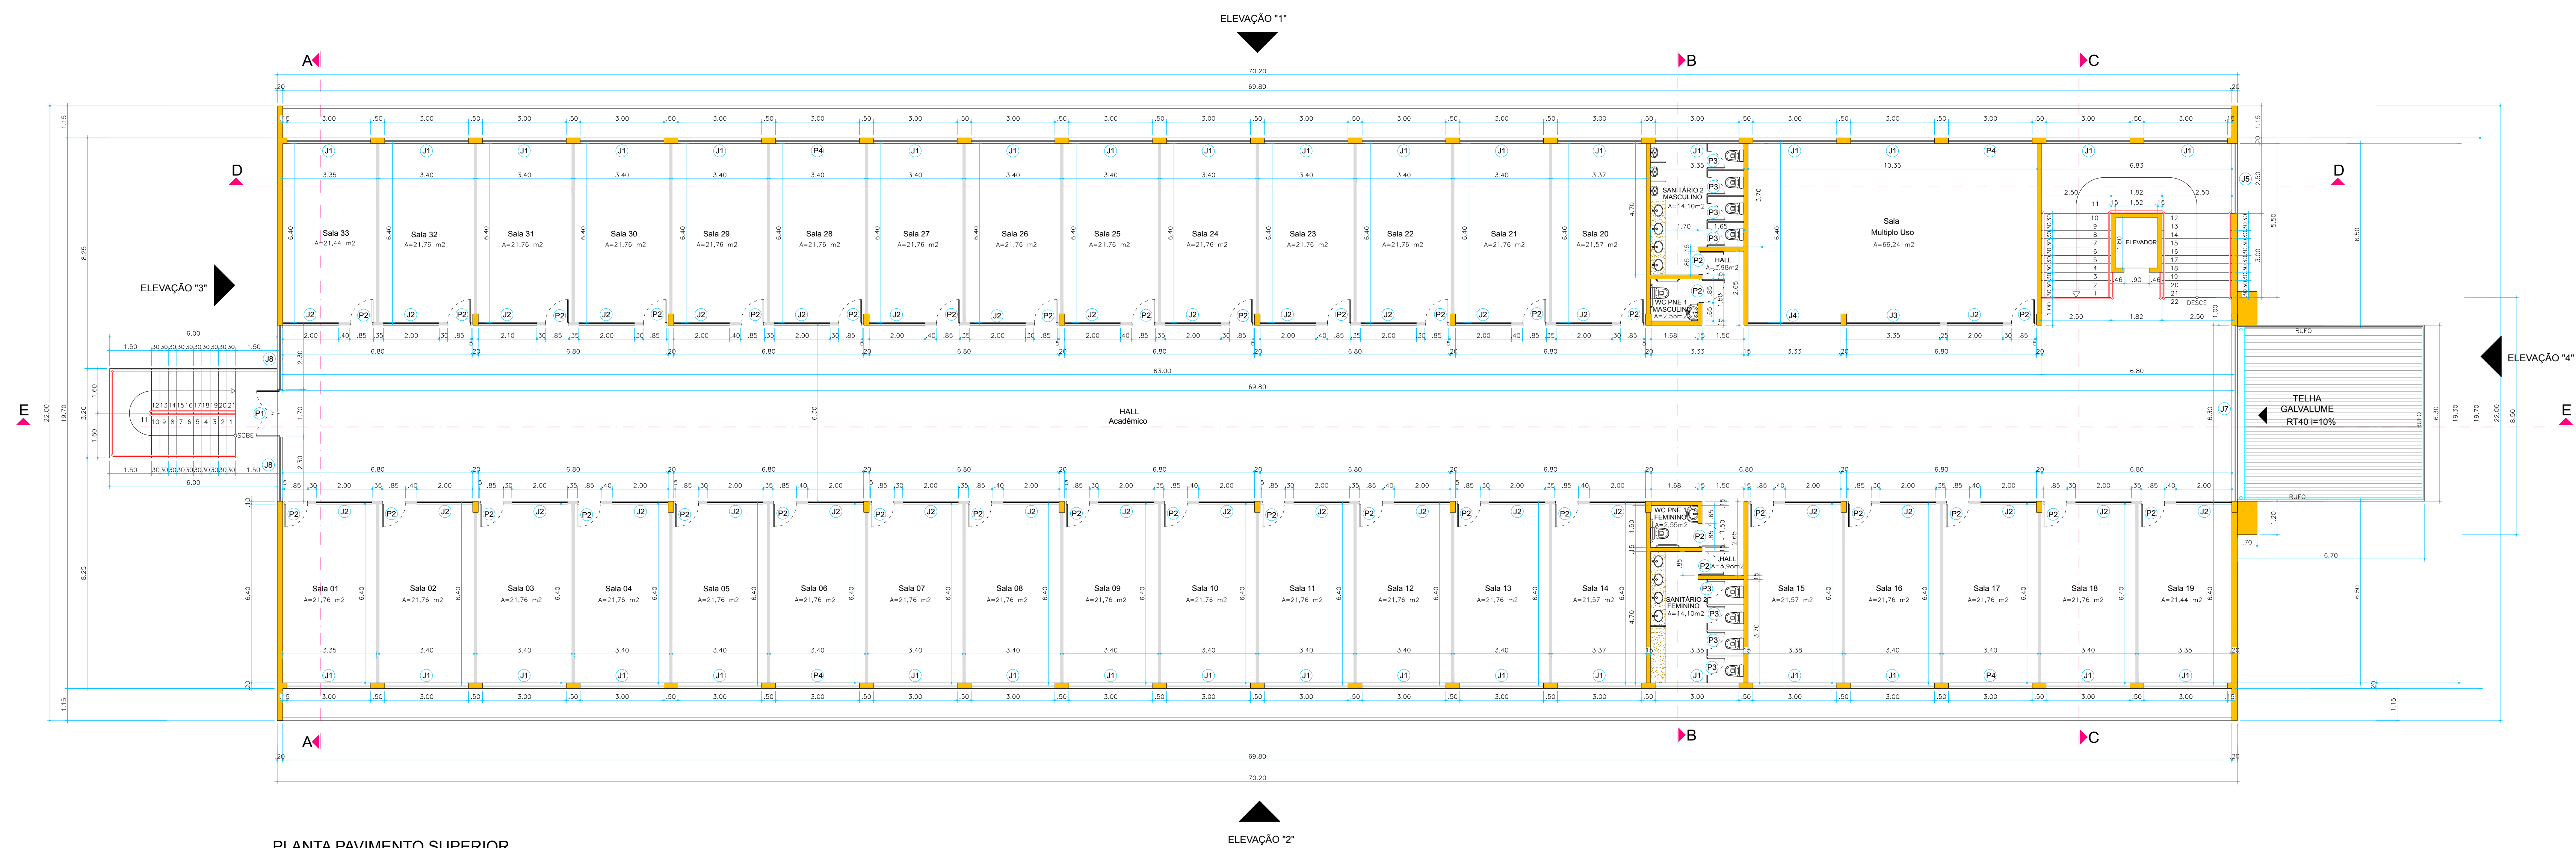

PLANTA PAVIMENTO SUPERIOR
ESCALA 1:100

FOLHA: 01/03

PROJETO ARQUITETONICO
BLOCO CIENCIAS DAS SAUDE

CONTEUDO: PROJETO ARQUITETONICO COMPLETO
 PROPRIETARIO: Fundação Educacional do Município de Assis
 ENDEREÇO: Av. Getúlio Vargas, 1200 Vila Nova Santana - Assis/SP
 LOCAL DA OBRA: Campus da Fundação Educacional do Município de Assis
 CIDADE: Assis/SP

QUADRO DE ÁREAS	ESPECIFICAÇÃO	ÁREA (m²)	%
1	A Construir	1.546,40	
1.1	Térreo	1.546,40	
1.2	1º andar	45,91	
1.3	Reservatório água	45,91	
2	Total	3.137,71	

A APROVAÇÃO DO PROJETO NÃO IMPLICA NO RECONHECIMENTO DO DIREITO DE PROPRIEDADE DO TERRENO POR PARTE DA PREFETURA.

DIRETOR EXECUTIVO: _____
 DIRETOR DA FEMA: _____
 PRESIDENTE DA FEMA: ANO ARILDO JOSÉ DE ALMEIDA
 AUTOR DO PROJETO: RENATA ROCHA PEREIRA DA SILVA
 ORÇ. ARQUITETO: _____

APROVAÇÕES: _____