



PLANTA NIVEL 1º PAVIMENTO  
VIGAS 0,20X0,50  
ESCALA 1:100

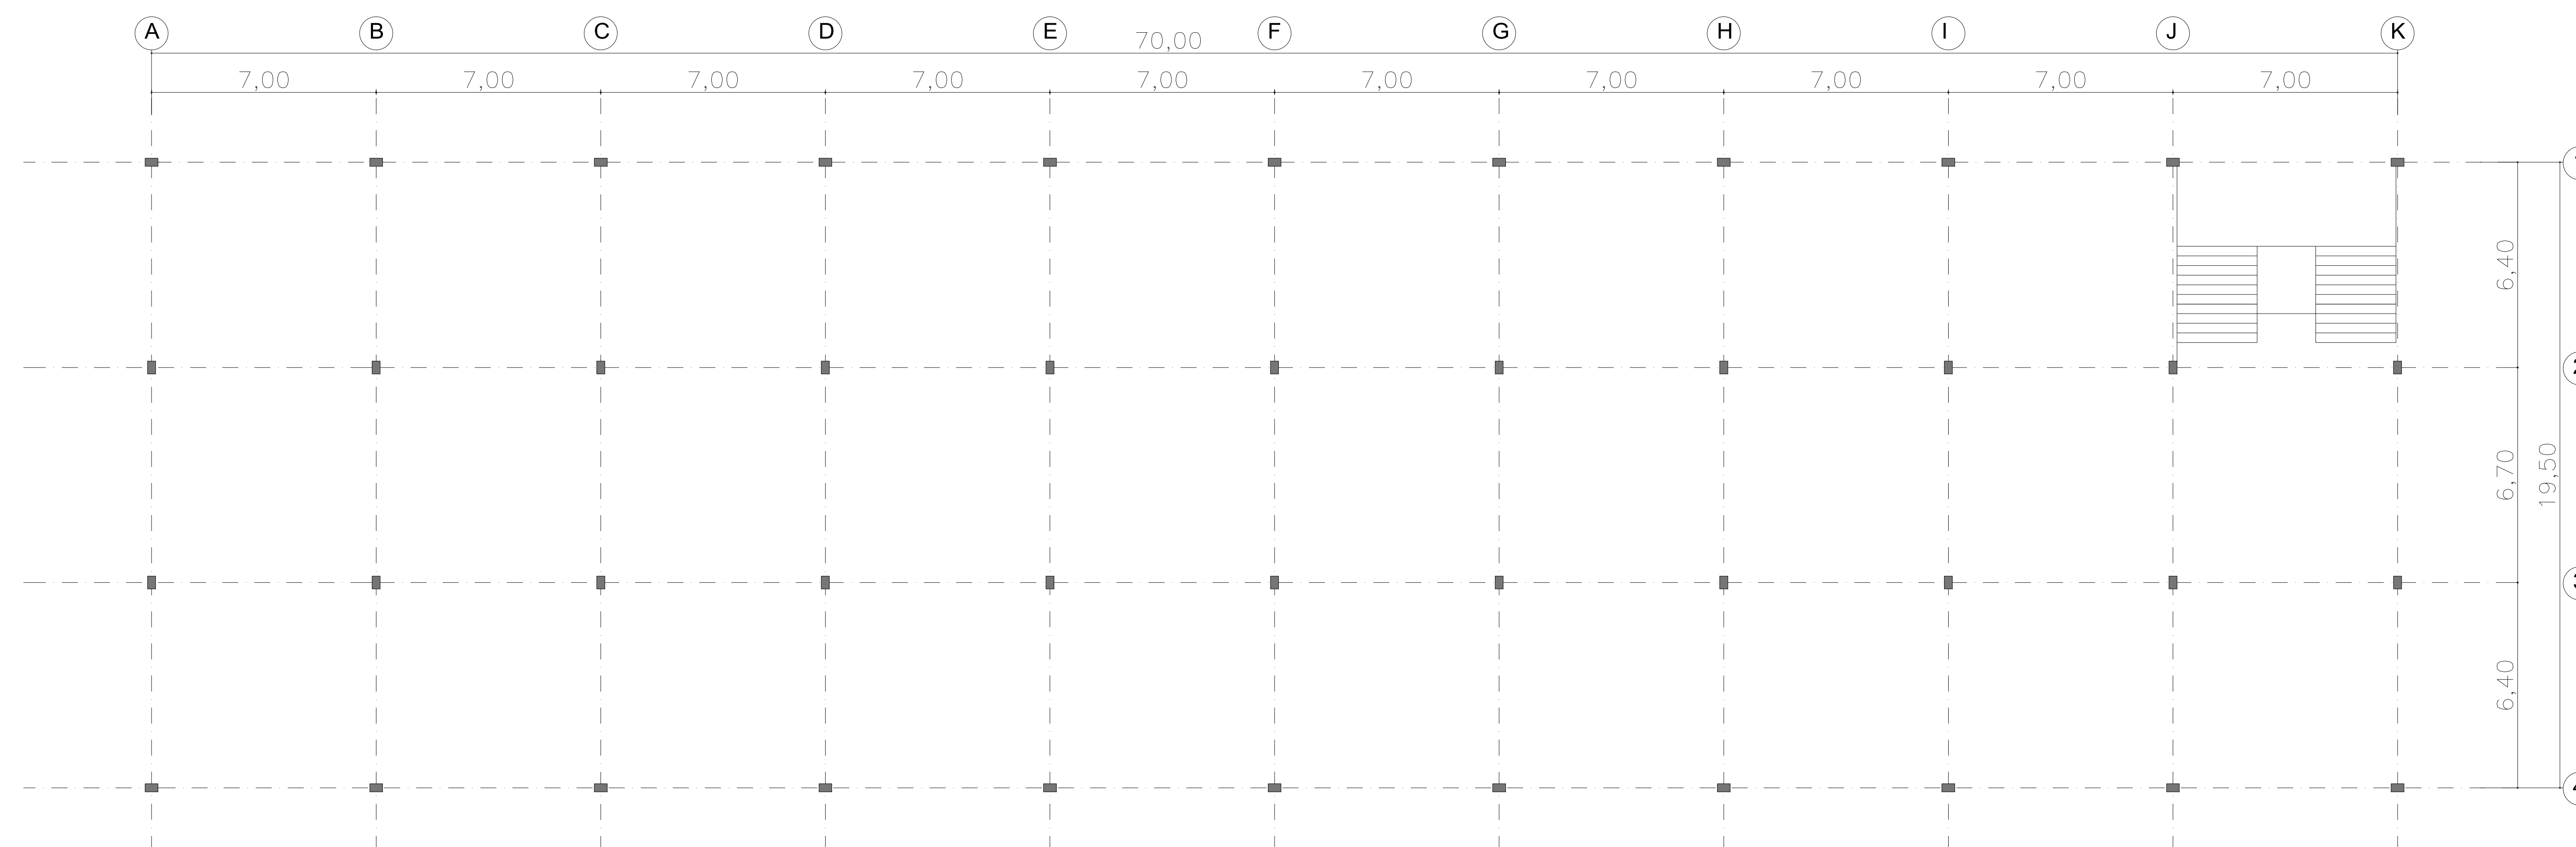

PLANTA LOCAÇÃO DE PILARES  
ESCALA 1:100

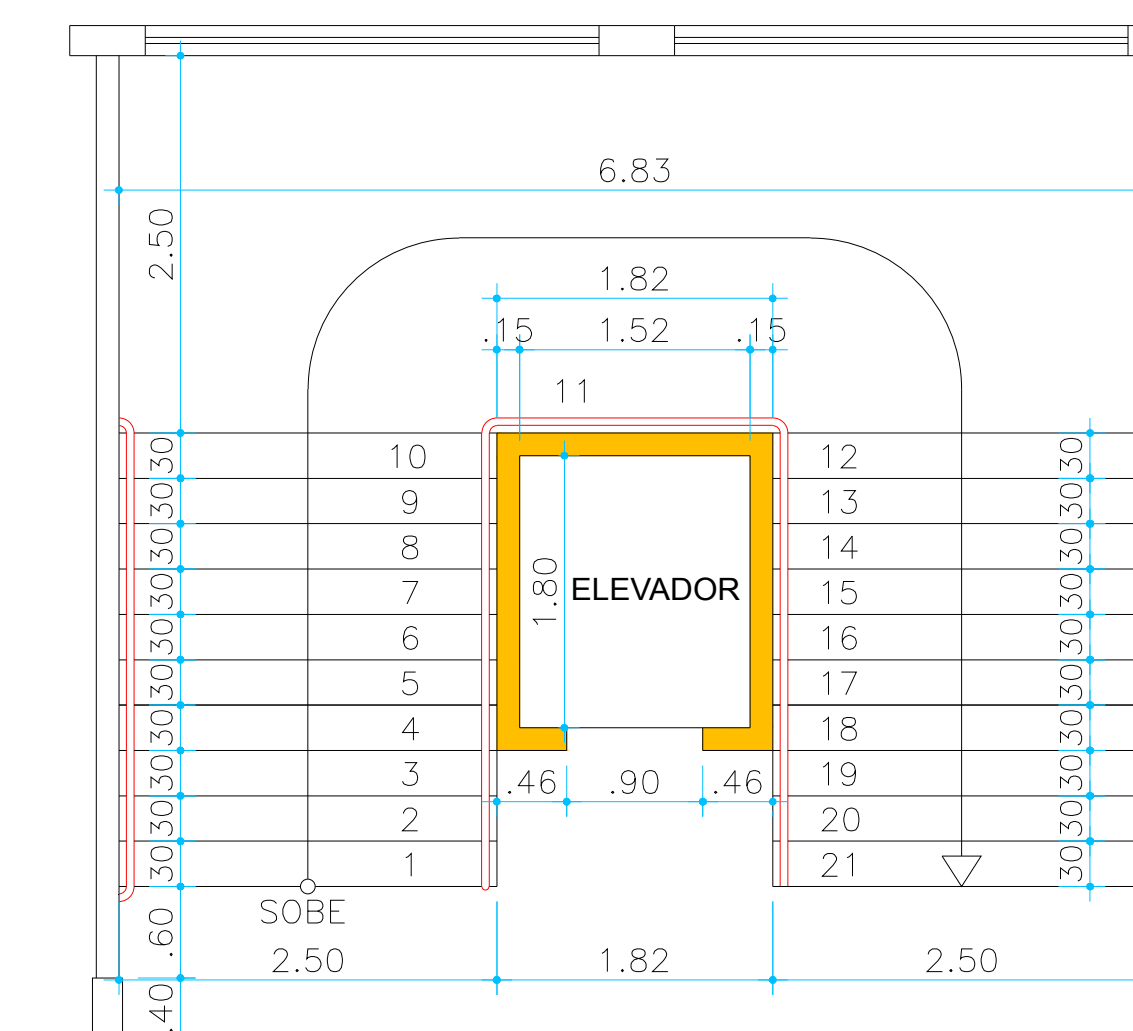

DET. ESCADA  
ESCALA 1:100

|   |  |       |
|---|--|-------|
|   |  | FOLHA |
|   |  | 02/03 |
| <b>PROJETO ARQUITETONICO</b><br><b>BLOCO CIENCIAS DAS SAUDE</b>   |  |       |
| CONTEUDO: PROJETO BASICO DE ESTRUTURA PRE FABRICADO<br>PROPRIETARIO: Fundação Educacional do Município de Assis<br>CNPJ: 09.169.015/0001-92<br>ENDEREÇO: Av. Getúlio Vargas, 1200 Vila Nova Santana - Assis/SP<br>LOCAL DA OBRA: Campus da Fundação Educacional do Município de Assis<br>CIDADE: Assis/SP |  |       |
| OBSERVAÇÃO:<br>- PROJETO BASICO DE FUNDAÇÃO<br>- PROJETO EXECUTIVO SERA ELABORADO PELA EMPRESA<br>VENCEDORA DA ESTRUTURA PRE FABRICADA DE CONCRETO  | A APROVAÇÃO DO PROJETO NÃO IMPLICA NO RECONHECIMENTO DO<br>RETO DE PROPRIEDADE DE TERRENO POR PARTE DA PREFEITURA. |       |
| DIRETOR EXECUTIVO E DIRETOR DA FEMEA:<br>_____<br>PRESIDENTE DA FEMEA:<br>ARG. ARLEDO JOSÉ DE ALMEIDA   |  |       |
| AUTOR DO PROJETO:<br>RENATA ROSA PEREIRA DA SILVA<br>(CRA 40446/1)  |  |       |
| APROVAÇÕES  |  |       |