







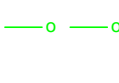

 


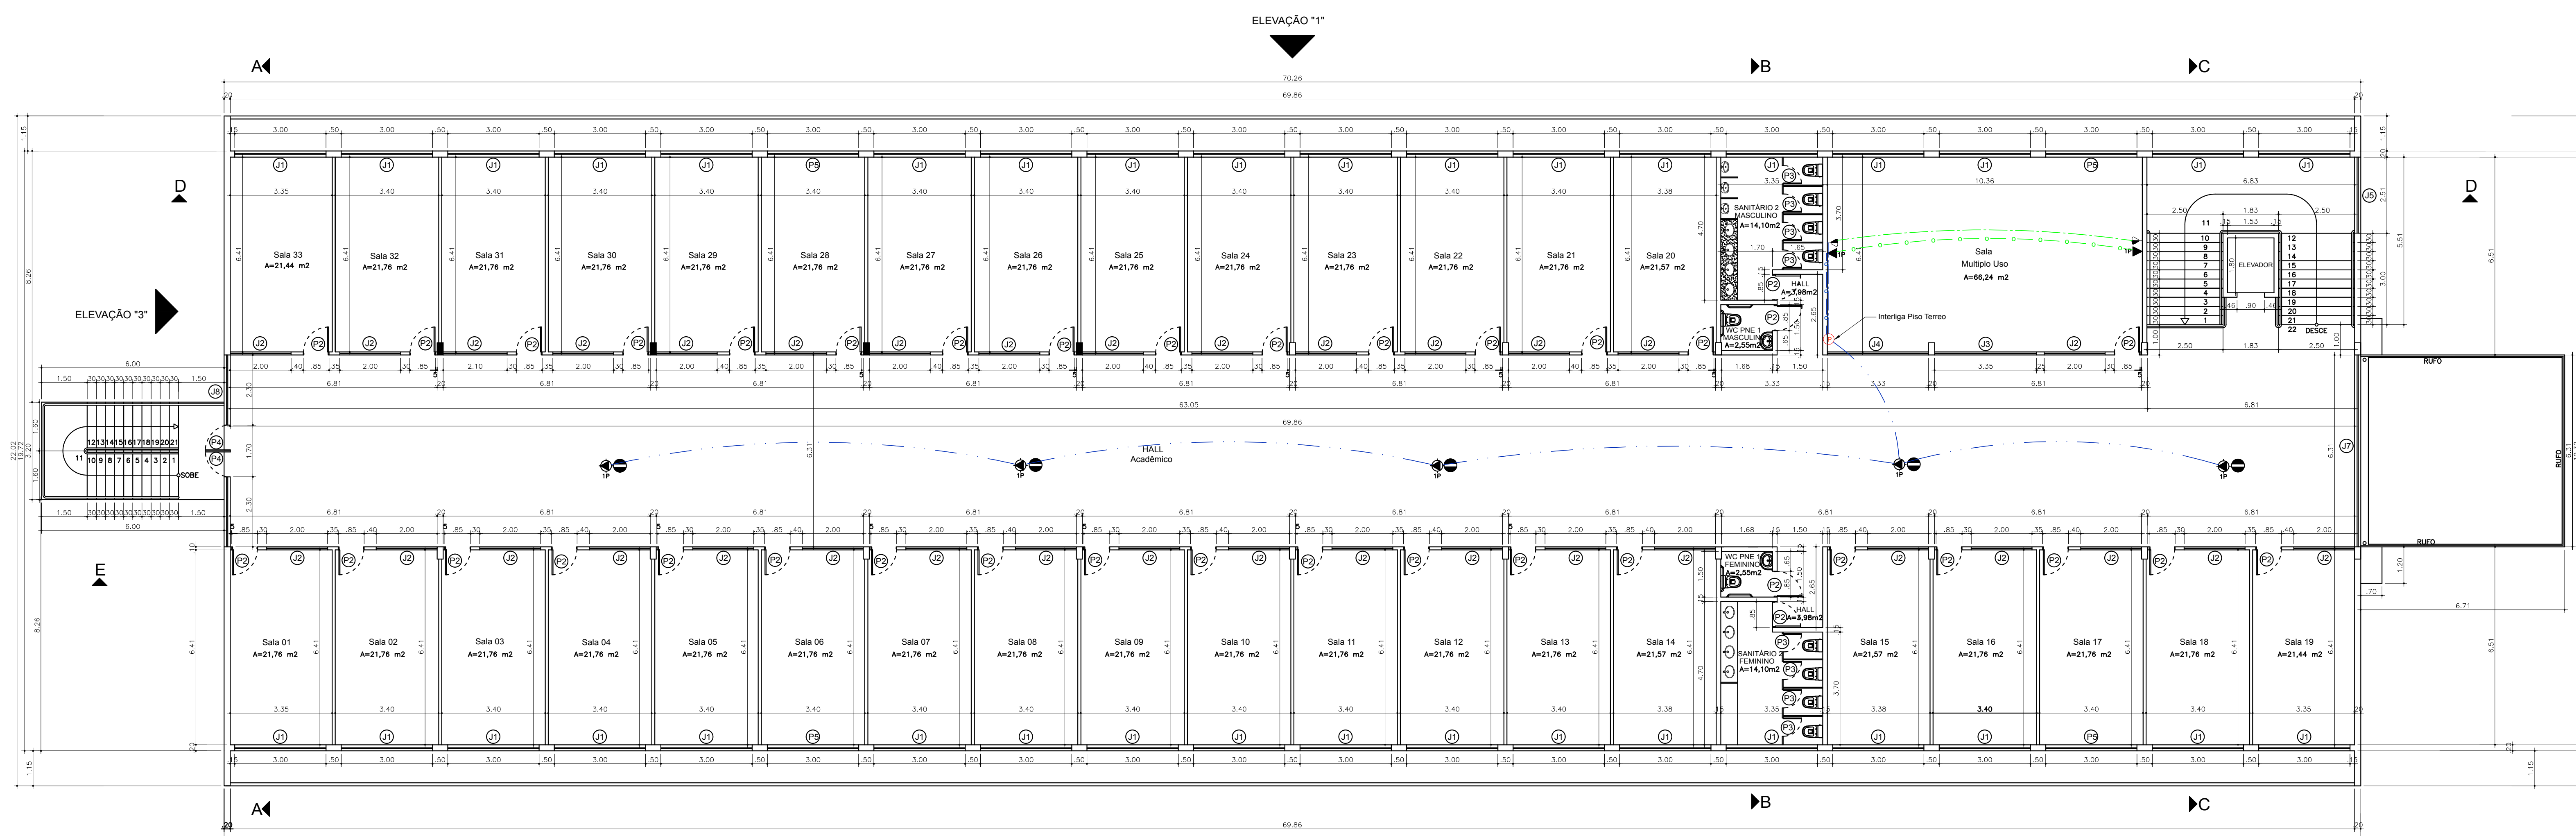



PLANTA PAVIMENTO TÉRREO
ESCALA 1:100

LEGENDA:

-  - Tomada Teto bifásica
-  - Quadro Parcial de luz e força
-  - Caixa de Passagem
-  - Caixa de passagem na Parede
-  - Saída para telefone na Parede - 50cm
-  - Tomada RJ45 na parede (1P) - 50cm
-  - Tomada RJ45 no teto (1P)
-  - Rede Lógica no Teto
-  - Rede Lógica na parede
-  - Telefone na Parede
-  - Rede Lógica no Piso
-  - Telefone no Piso
-  - Eletroduto no Piso



PLANTA PAVIMENTO SUPERIOR
ESCALA 1:100



Fundação Educacional do Município de Assis

FOLHA: UNICA

ASSUNTO: PROJETO HIDROSANITÁRIO BLOCO CIÊNCIAS DAS SAÚDE

CONTEÚDO: PROJETO REDE LÓGICA E TELEFONIA

PROPRIETÁRIO: Fundação Educacional do Município de Assis
CNPJ: 08.169.019/0001-52

ENDEREÇO: Av. Getúlio Vargas, 1200 Vila Nova Santana - Assis/SP

LOCAL DA OBRA: Campus da Fundação Educacional do Município de Assis

CIDADE: Assis/SP

QUADRO DE ÁREAS		
ESPECIFICAÇÃO	ÁREA (m²)	%
1.1 Terreno	1.544,00	
1.2 1º andar	1.544,40	
1.3 Reservatório água	48,91	
2 Total	3.137,31	

A APROVAÇÃO DO PROJETO NÃO IMPLICA NO RECONHECIMENTO DO DEPARTAMENTO DE PROTEÇÃO DE TERRENO POR PARTE DA PREFETURA.

DIRETOR EXECUTIVO E DIRETOR DA FEM: FROSTEN MESTRE EDUCADOR AUGUSTO VIELLA GONÇALVES

PRESIDENTE DA FEM: AFRY ARLINDO JOSÉ DE ALMEIDA

AUTOR DO PROJETO: RENATA ROCHA PEREIRA DA SILVA OLIVEIRA

APROVAÇÕES